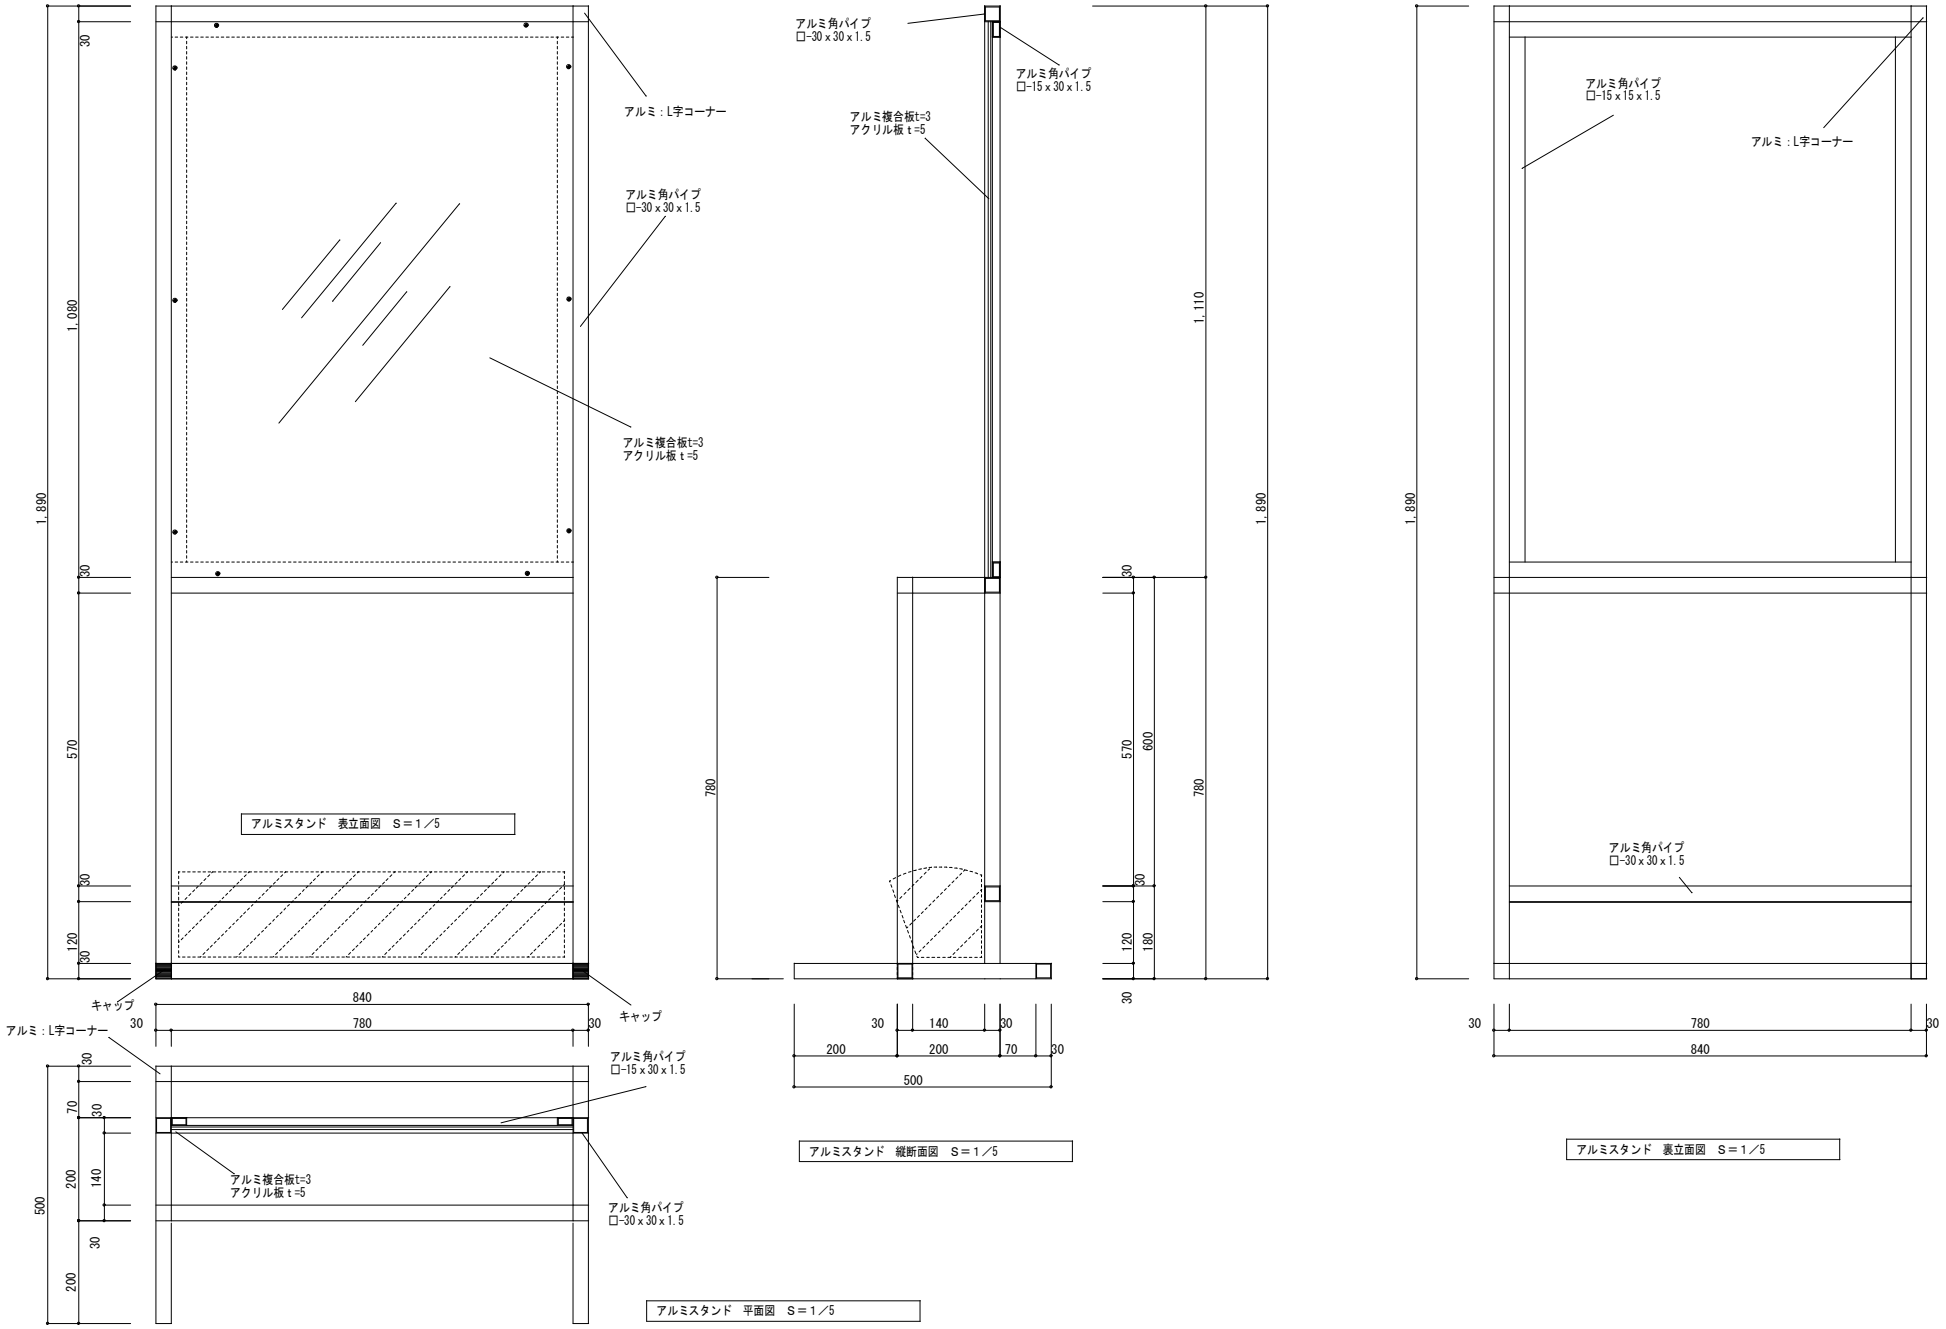

記事		設計	受領	工事名	図面名	営業	設計	検図	照査	縮尺	図番
2009. 8. 3		殿			わくわく大阪フレームスタンドB					A1： 1/5	2
2009. 8. 7		施工 殿	受領		立・平・断面図					／	