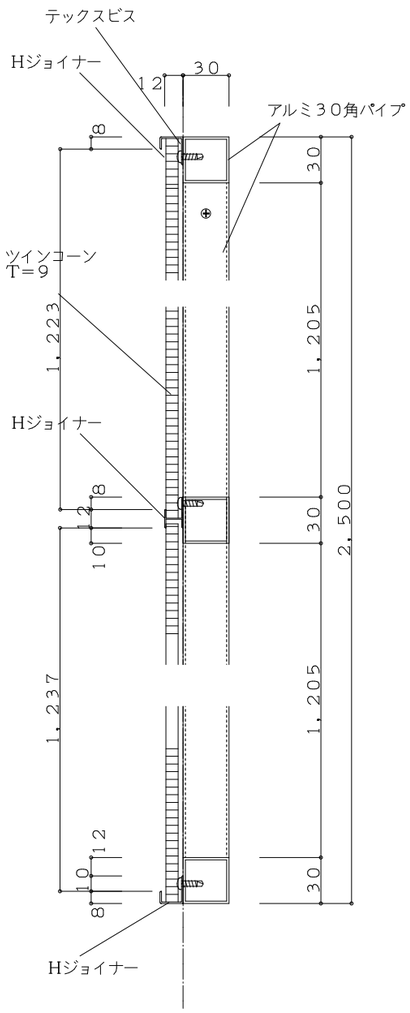

わくわくブース　縦断面図　S＝1／2

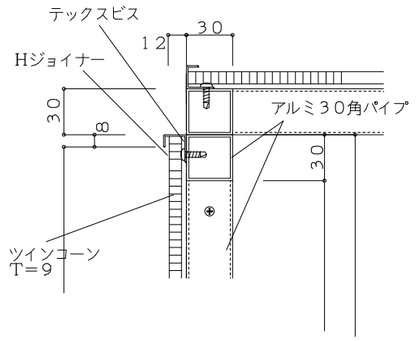

わくわくブース　コーナー断面図　S＝1／2

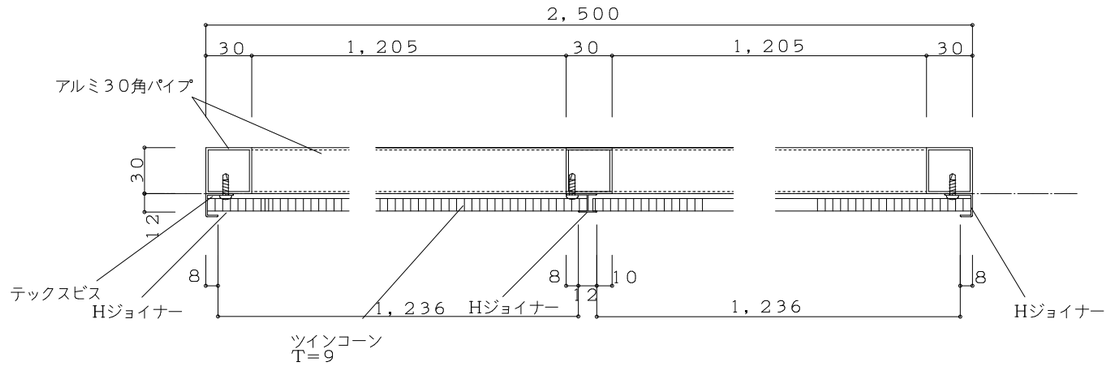

わくわくブース　横断面図　S＝1／2

	記事			設計	受領	工事名	図面名	営業	設計	検図	照査	縮尺	図番
▽1		▽4		殿		わくわくブース	立面図・断面図					A1： 1/2	2
▽2		▽5		施工	受領							／	
▽3		▽6		殿									